











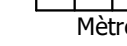

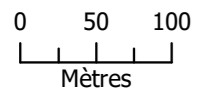
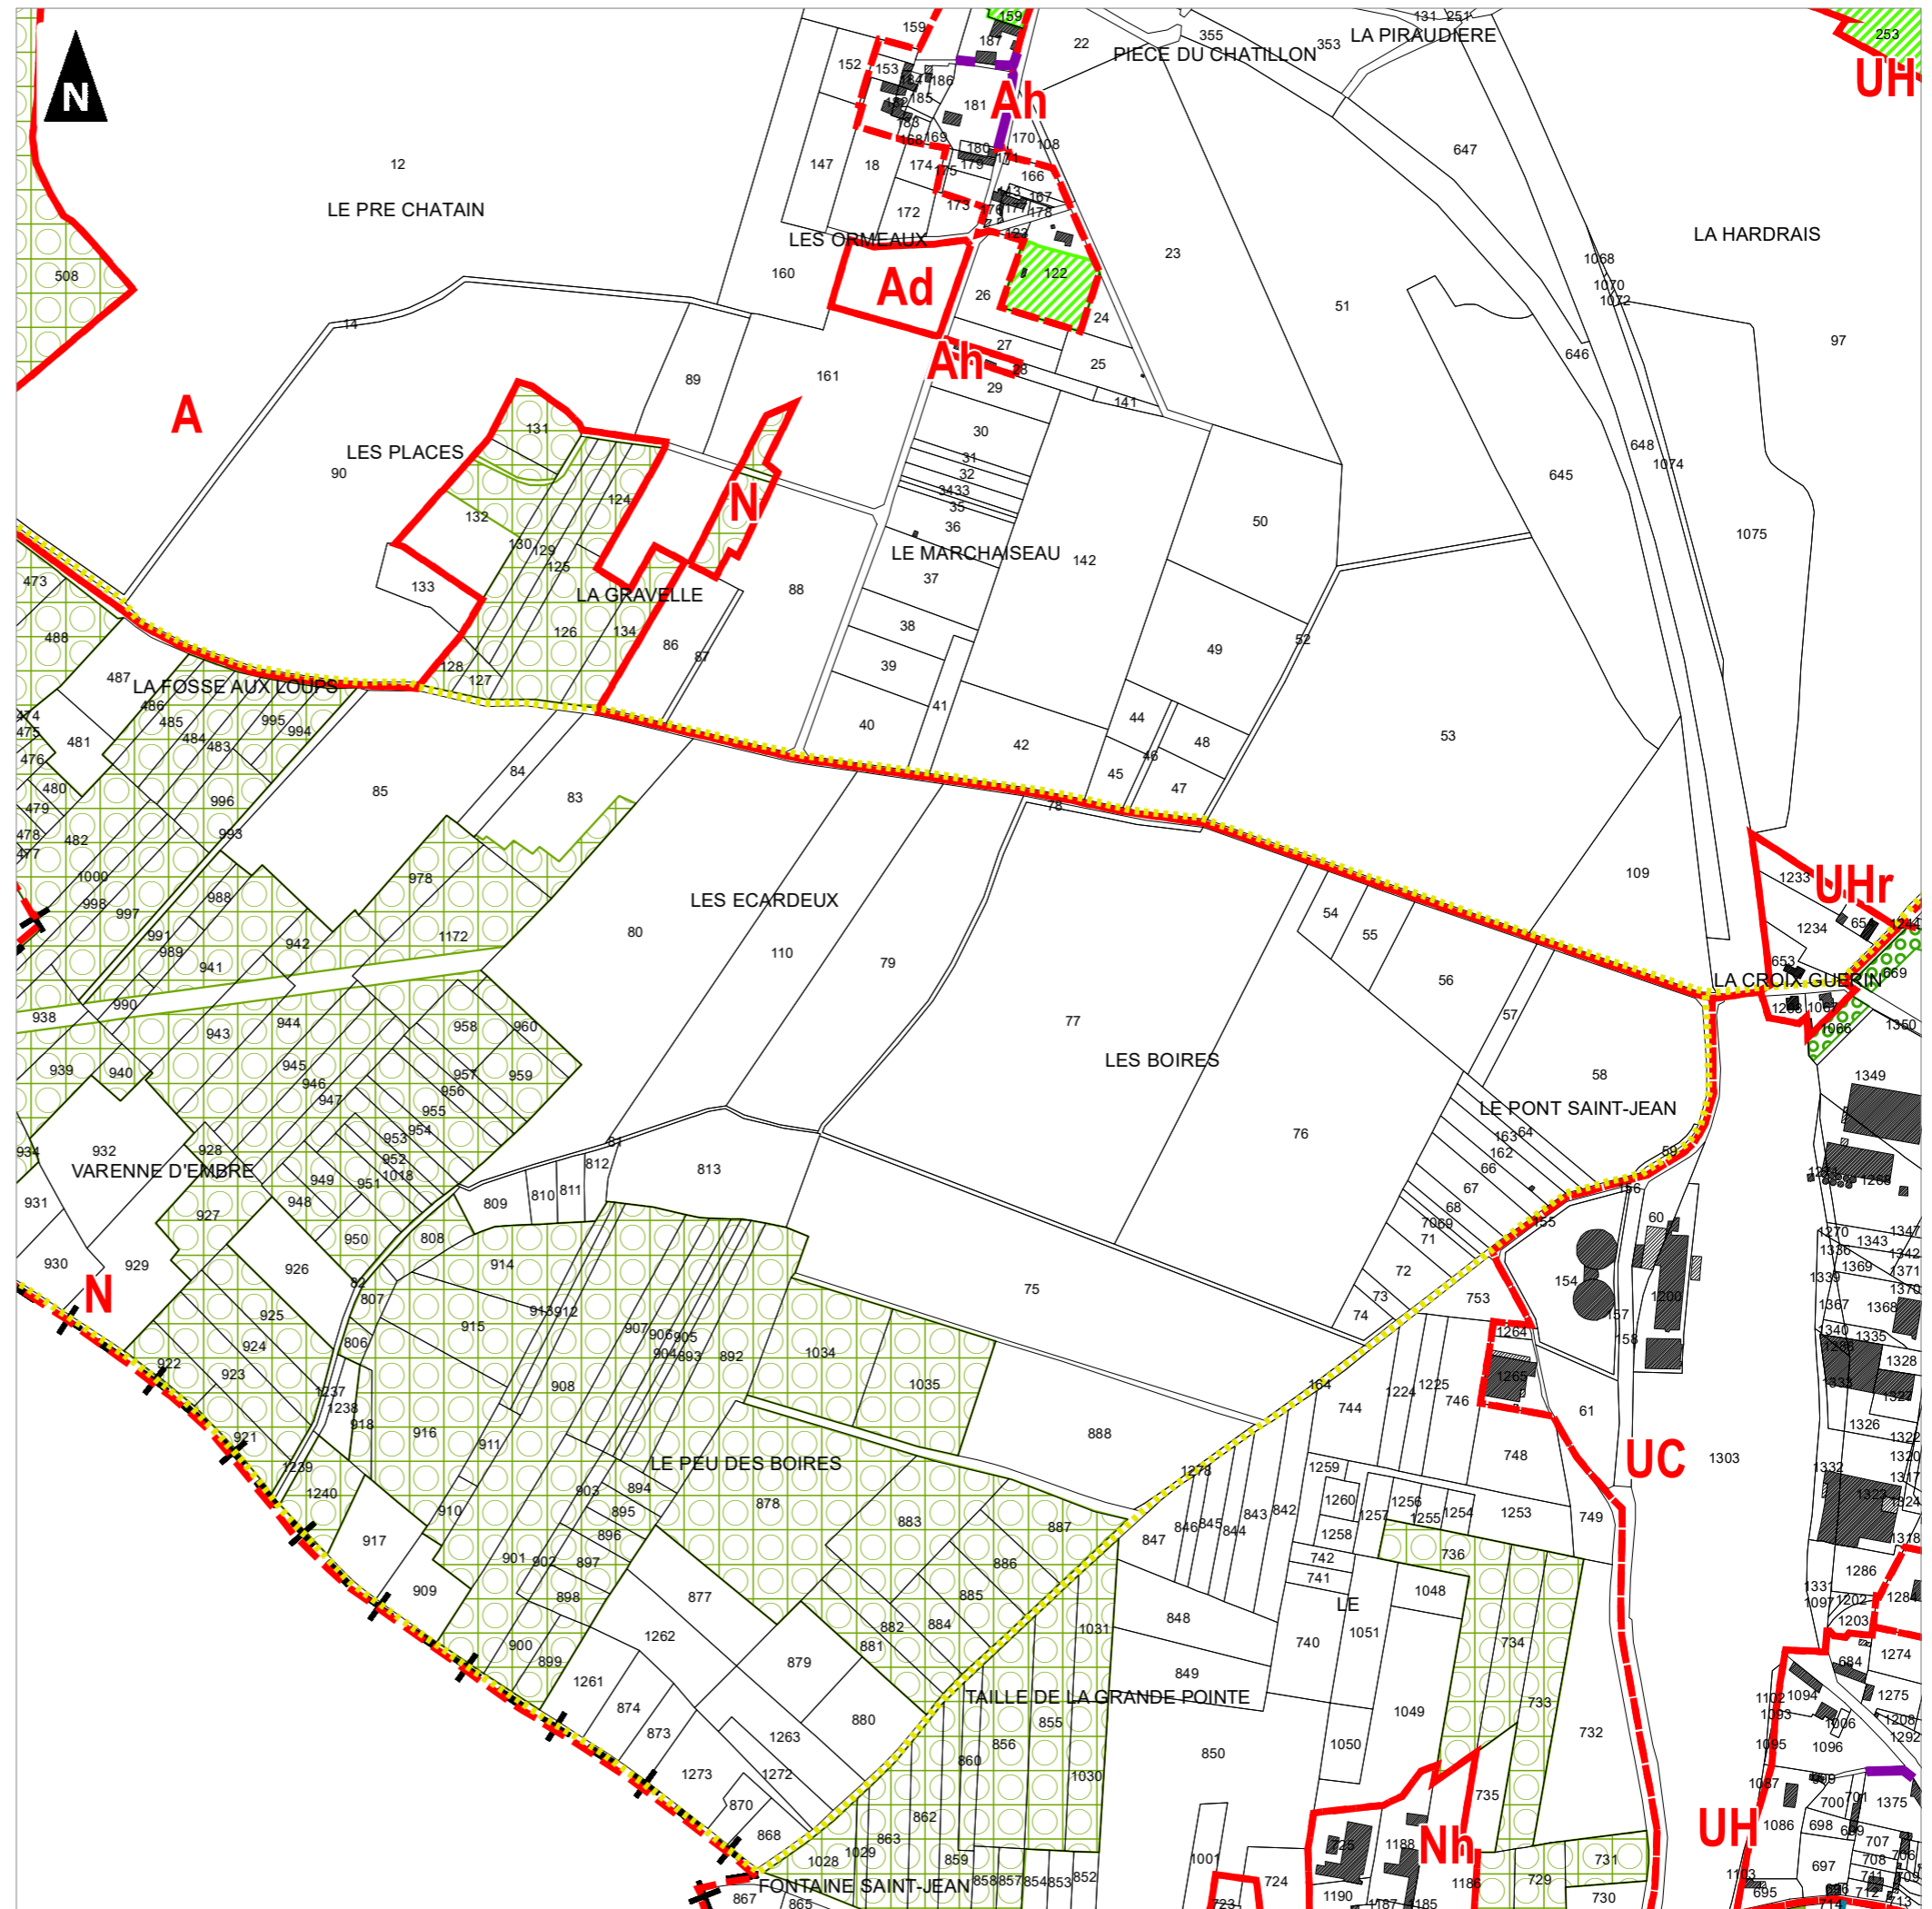


-  A : Zone agricole à protéger en raison du potentiel agronomique, biologique ou économique des terres agricoles
-  Ad : Zone agricole - secteur au sein duquel les constructions permettant de prolonger ou de diversifier l'activité agricole sont autorisées
-  Ah : Zone agricole - secteur permettant une évolution modérée du bâti existant
-  N : Zone naturelle et forestière à protéger
-  Nh : Zone naturelle - secteur permettant une évolution modérée du bâti existant
-  UC : Zone urbaine - zone à vocation d'accueil d'activités
-  UH : Zone urbaine à vocation mixte
-  UHr : Zone urbaine à vocation mixte - secteur au sein duquel l'implantation des constructions est moins spécifiquement règlementée
-  Mur protégé au titre de l'article L.123-1-5-7 du Code de l'Urbanisme
-  Recul des constructions de 75 m à respecter par rapport à l'axe de la RD910 et de la RD750 en application de l'article L.111-1-4 du Code de l'Urbanisme
-  Sentiers piétonniers et itinéraires cyclables à conserver
-  Élément de paysage (jardin, parc, boisement, verger, alignement arboré) protégé au titre de l'article L.123-1-5-7 du Code de l'Urbanisme
-  Espace Boisé Classé
-  Traitement paysager à réaliser


















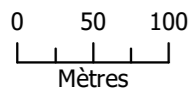
1:5 000

(Pour une impression sur format A3 sans réduction de taille)



Réalisation : auddicé urbanisme, 2020
Source de fond de carte : cadastre.gouv
Sources de données : auddicé urbanisme, 2020

-  A : Zone agricole à protéger en raison du potentiel agronomique, biologique ou économique des terres agricoles
-  Ad : Zone agricole - secteur au sein duquel les constructions permettant de prolonger ou de diversifier l'activité agricole sont autorisées
-  Ah : Zone agricole - secteur permettant une évolution modérée du bâti existant
-  N : Zone naturelle et forestière à protéger
-  Nc : Zone naturelle - secteur identifiant une carrière et permettant son évolution
-  Nh : Zone naturelle - secteur permettant une évolution modérée du bâti existant
-  UC : Zone urbaine - zone à vocation d'accueil d'activités
-  UH : Zone urbaine à vocation mixte
-  UHr : Zone urbaine à vocation mixte - secteur au sein duquel l'implantation des constructions est moins spécifiquement règlementée
-  Mur protégé au titre de l'article L.123-1-5-7 du Code de l'Urbanisme
-  Recul des constructions de 75 m à respecter par rapport à l'axe de la RD910 et de la RD750 en application de l'article L.111-1-4 du Code de l'Urbanisme
-  Sentiers piétonniers et itinéraires cyclables à conserver
-  Élément de paysage (jardin, parc, boisement, verger, alignement arboré) protégé au titre de l'article L.123-1-5-7 du Code de l'Urbanisme
-  Espace Boisé Classé
-  Traitement paysager à réaliser



1:5 000
(Pour une impression sur format A3 sans réduction de taille)

